TLOCRT RAZIZEMLJA/PRIZEMLJA

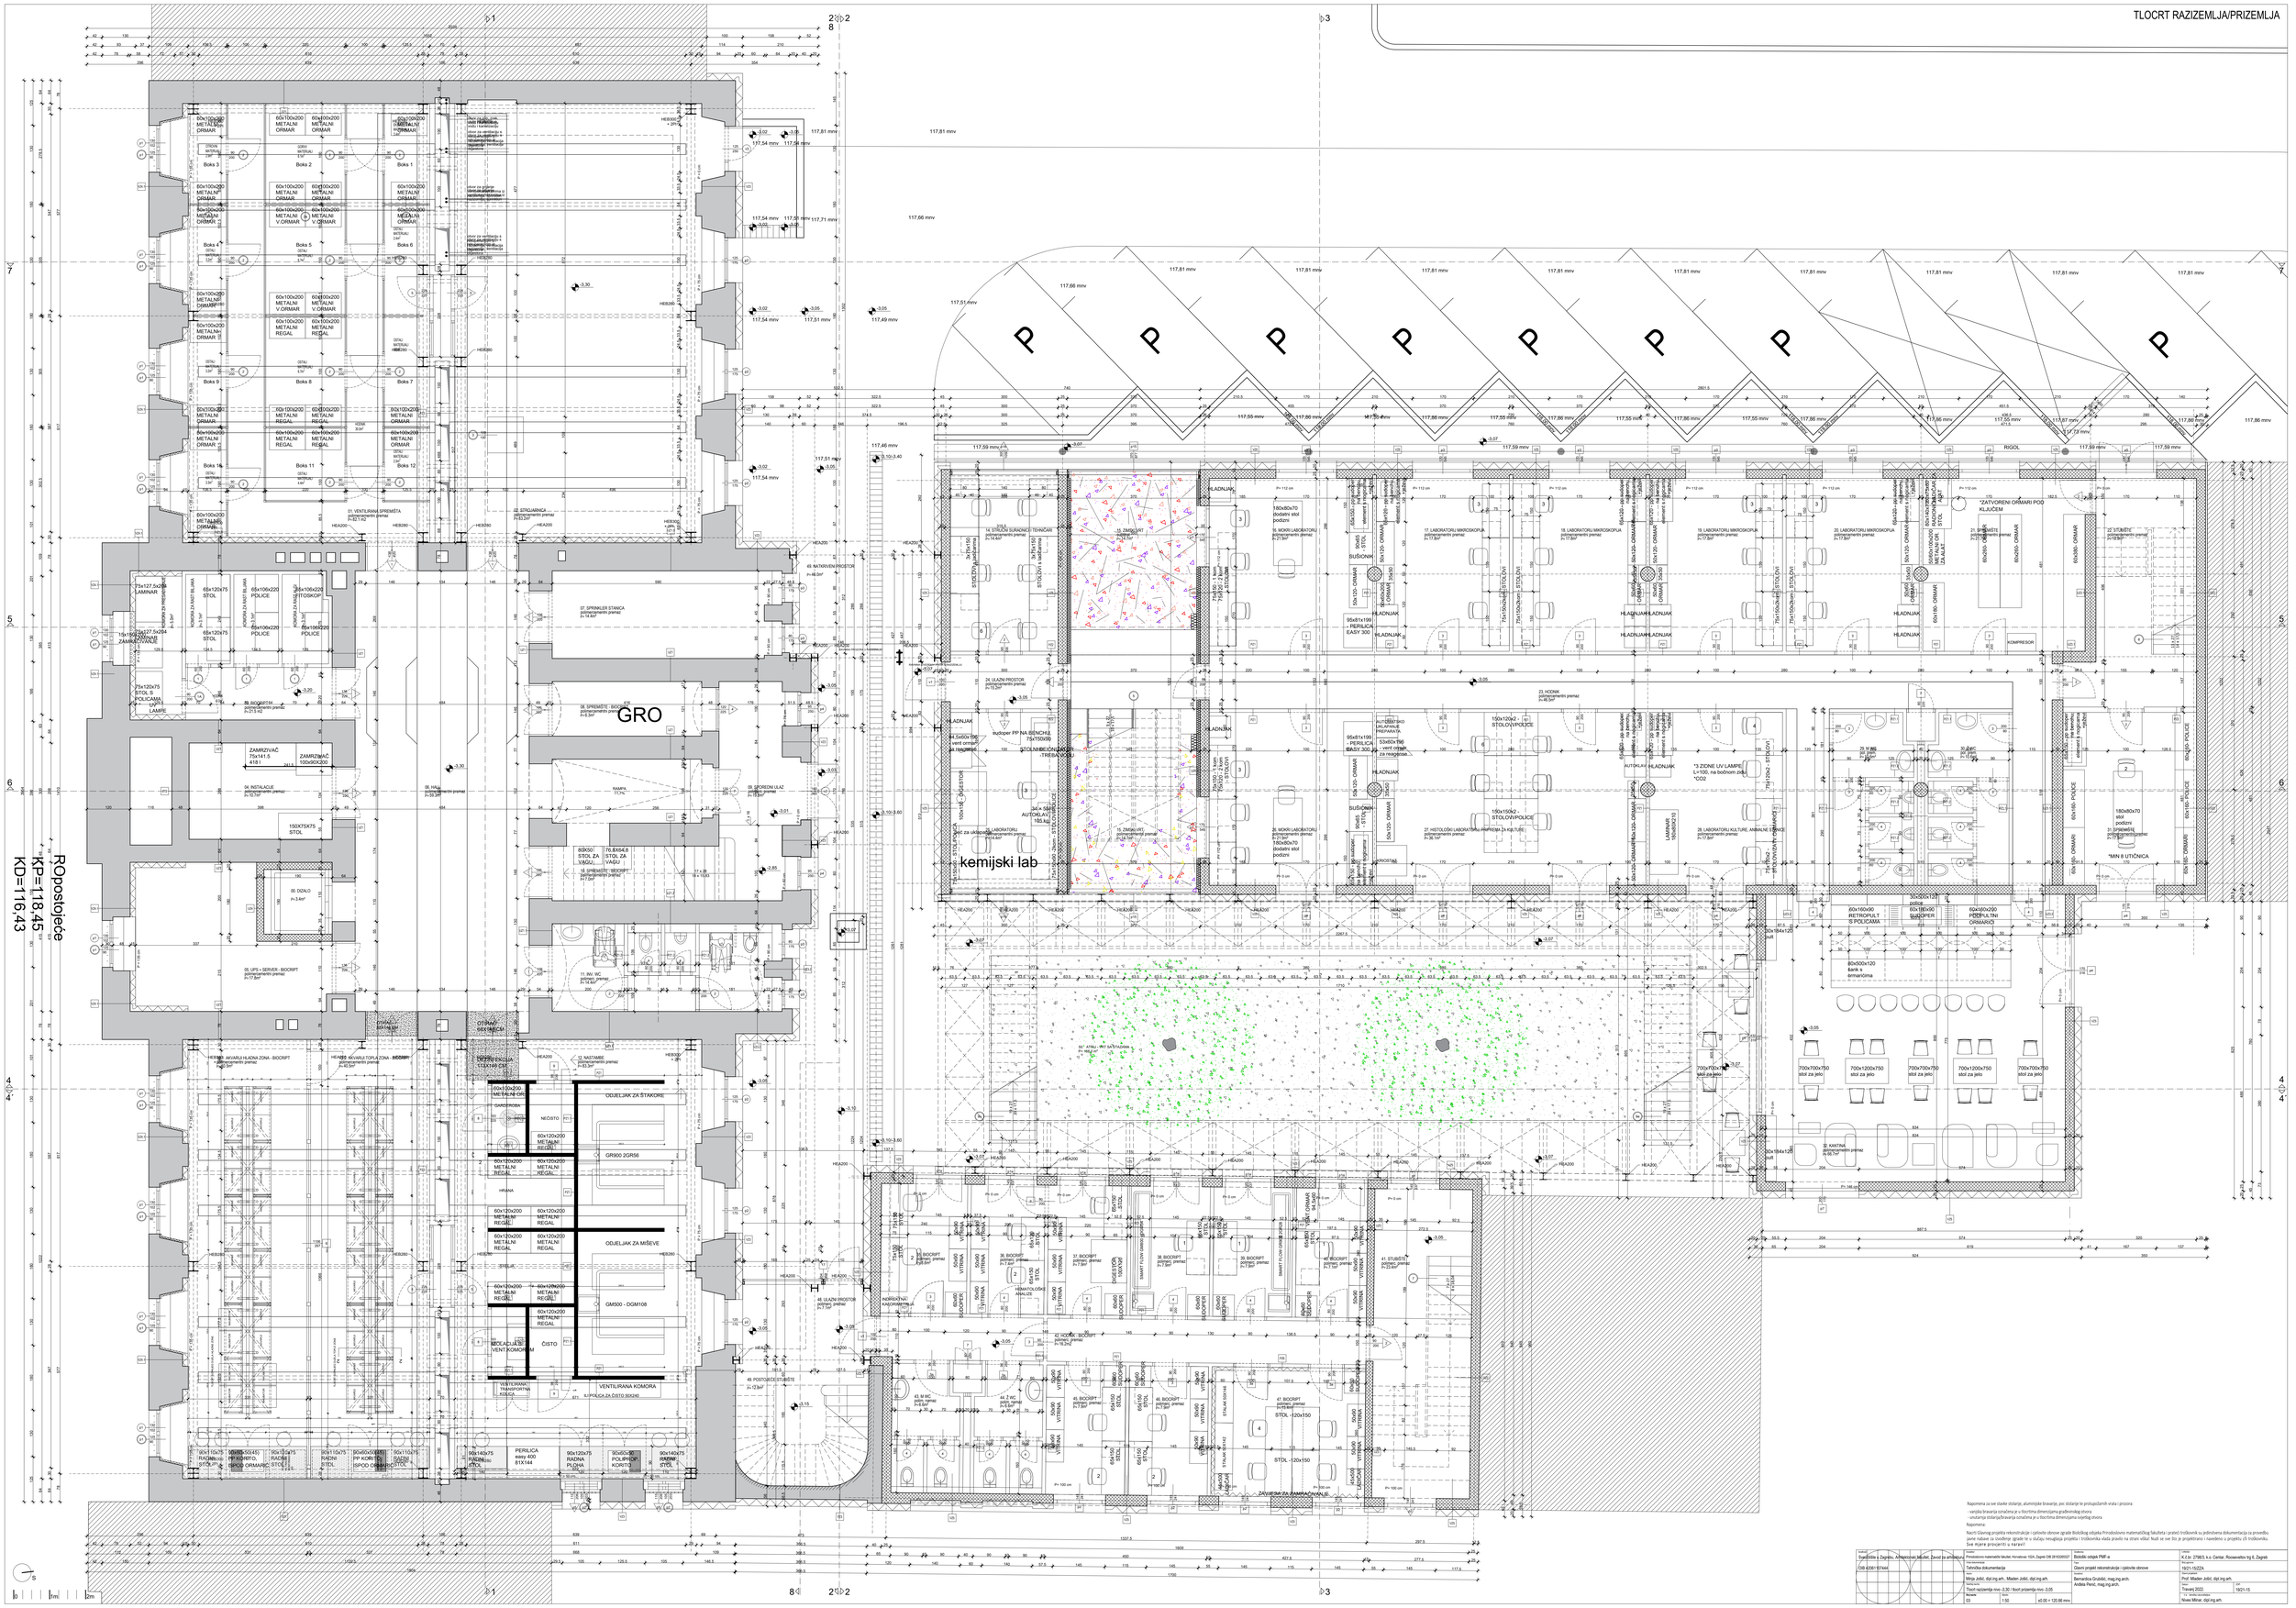

TLOCRT 1. KATA

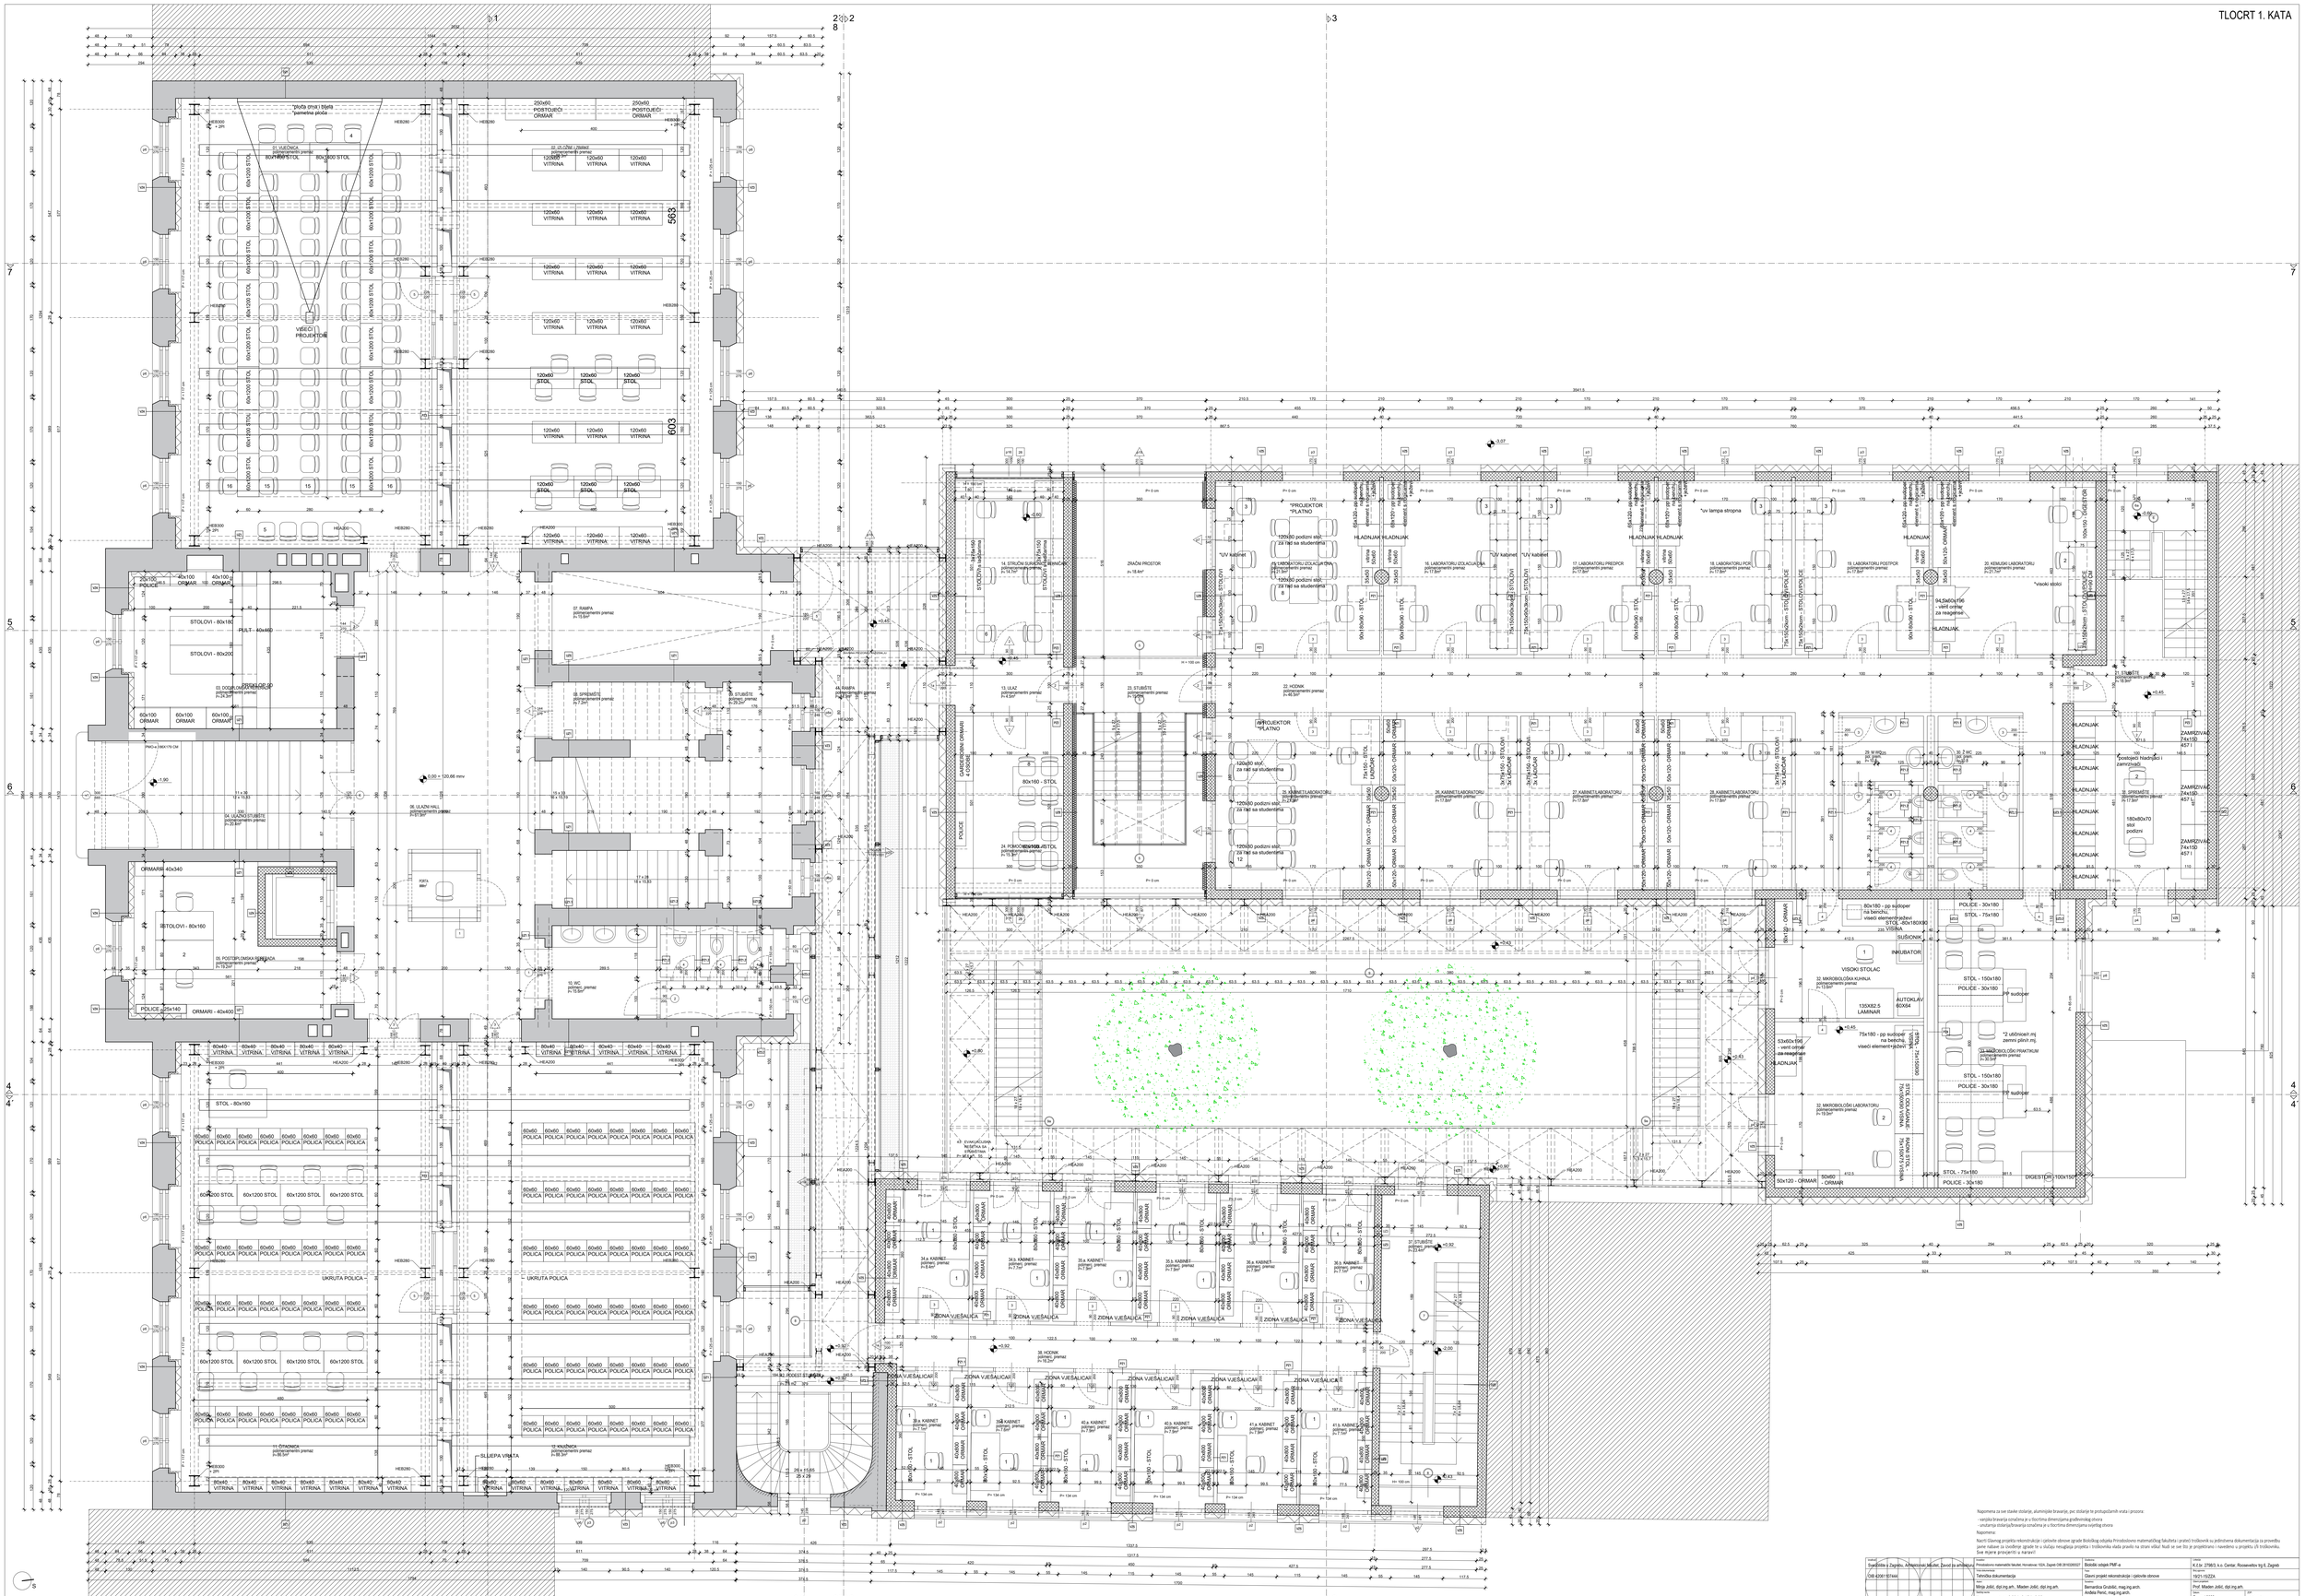

Napomena za sve stavke stolarije, aluminijske brravarije, pvc stolarije te protupožarnih vrata i prozora:
- varijacija brravarija označena je s tlocrtnim dimenzijama građevinskog otvora
- uvrštenja stolarija/brravarija označena je u tlocrtnim dimenzijama svjetlog otvora

Napomena:
Nacrti Glavnog projekta rekonstrukcije i cjelovite obnove zgrade Biotehničkog odjeka Prirodoslovno matematičkog fakulteta i pratiti tročkovnik su jedinstvena dokumentacija za provedbu javne nabave za izvođenje zgrade te u slučaju neusklađa projekta i tročkovnika vlada pravilo na strani višak ikuli se ne čita je projektanu i navedeno u projektu iz tročkovnika. Sve mjere provjeriti u naravi!

Investitor: Sveučilište u Zagrebu, Prirodoslovno matematički fakultet, Zavod za arhitekturu OIB 42061018144	Prirodoslovno matematički fakultet, Horvatovac 102A, Zagreb OIB 28183220297	Biotehničko odjeka PMF-a	K.O.br. 275803, k.o. Centar, Rezanovićeva trg 6, Zagreb
	Naziv projekta: Tehnička dokumentacija	Glavni projekt rekonstrukcije i cjelovite obnove	Broj projekta: 19/21-15ZZA
	Suradnici: Mirsp Jušić, dipl.ing.arh., Mladen Jušić, dipl.ing.arh.	Suradnici: Bernarica Grubišić, mag.ing.arch.	Glavni projektant: Prof. Mladen Jušić, dipl.ing.arh.
	Naziv crteža: Tlocrt 1.kata nov.0.00 (+0.45 / +0.92	Suradnici: Antonia Ferić, mag.ing.arch.	Broj crteža: 19/21-15
	Mjerilo: 1:50	Datum: ut:00 v:120.66 mnv	Datum izdanja: Travanj 2022
			Ime datoteke: Nives Milinac, dipl.ing.arh.

TLOCRT 2. KATA

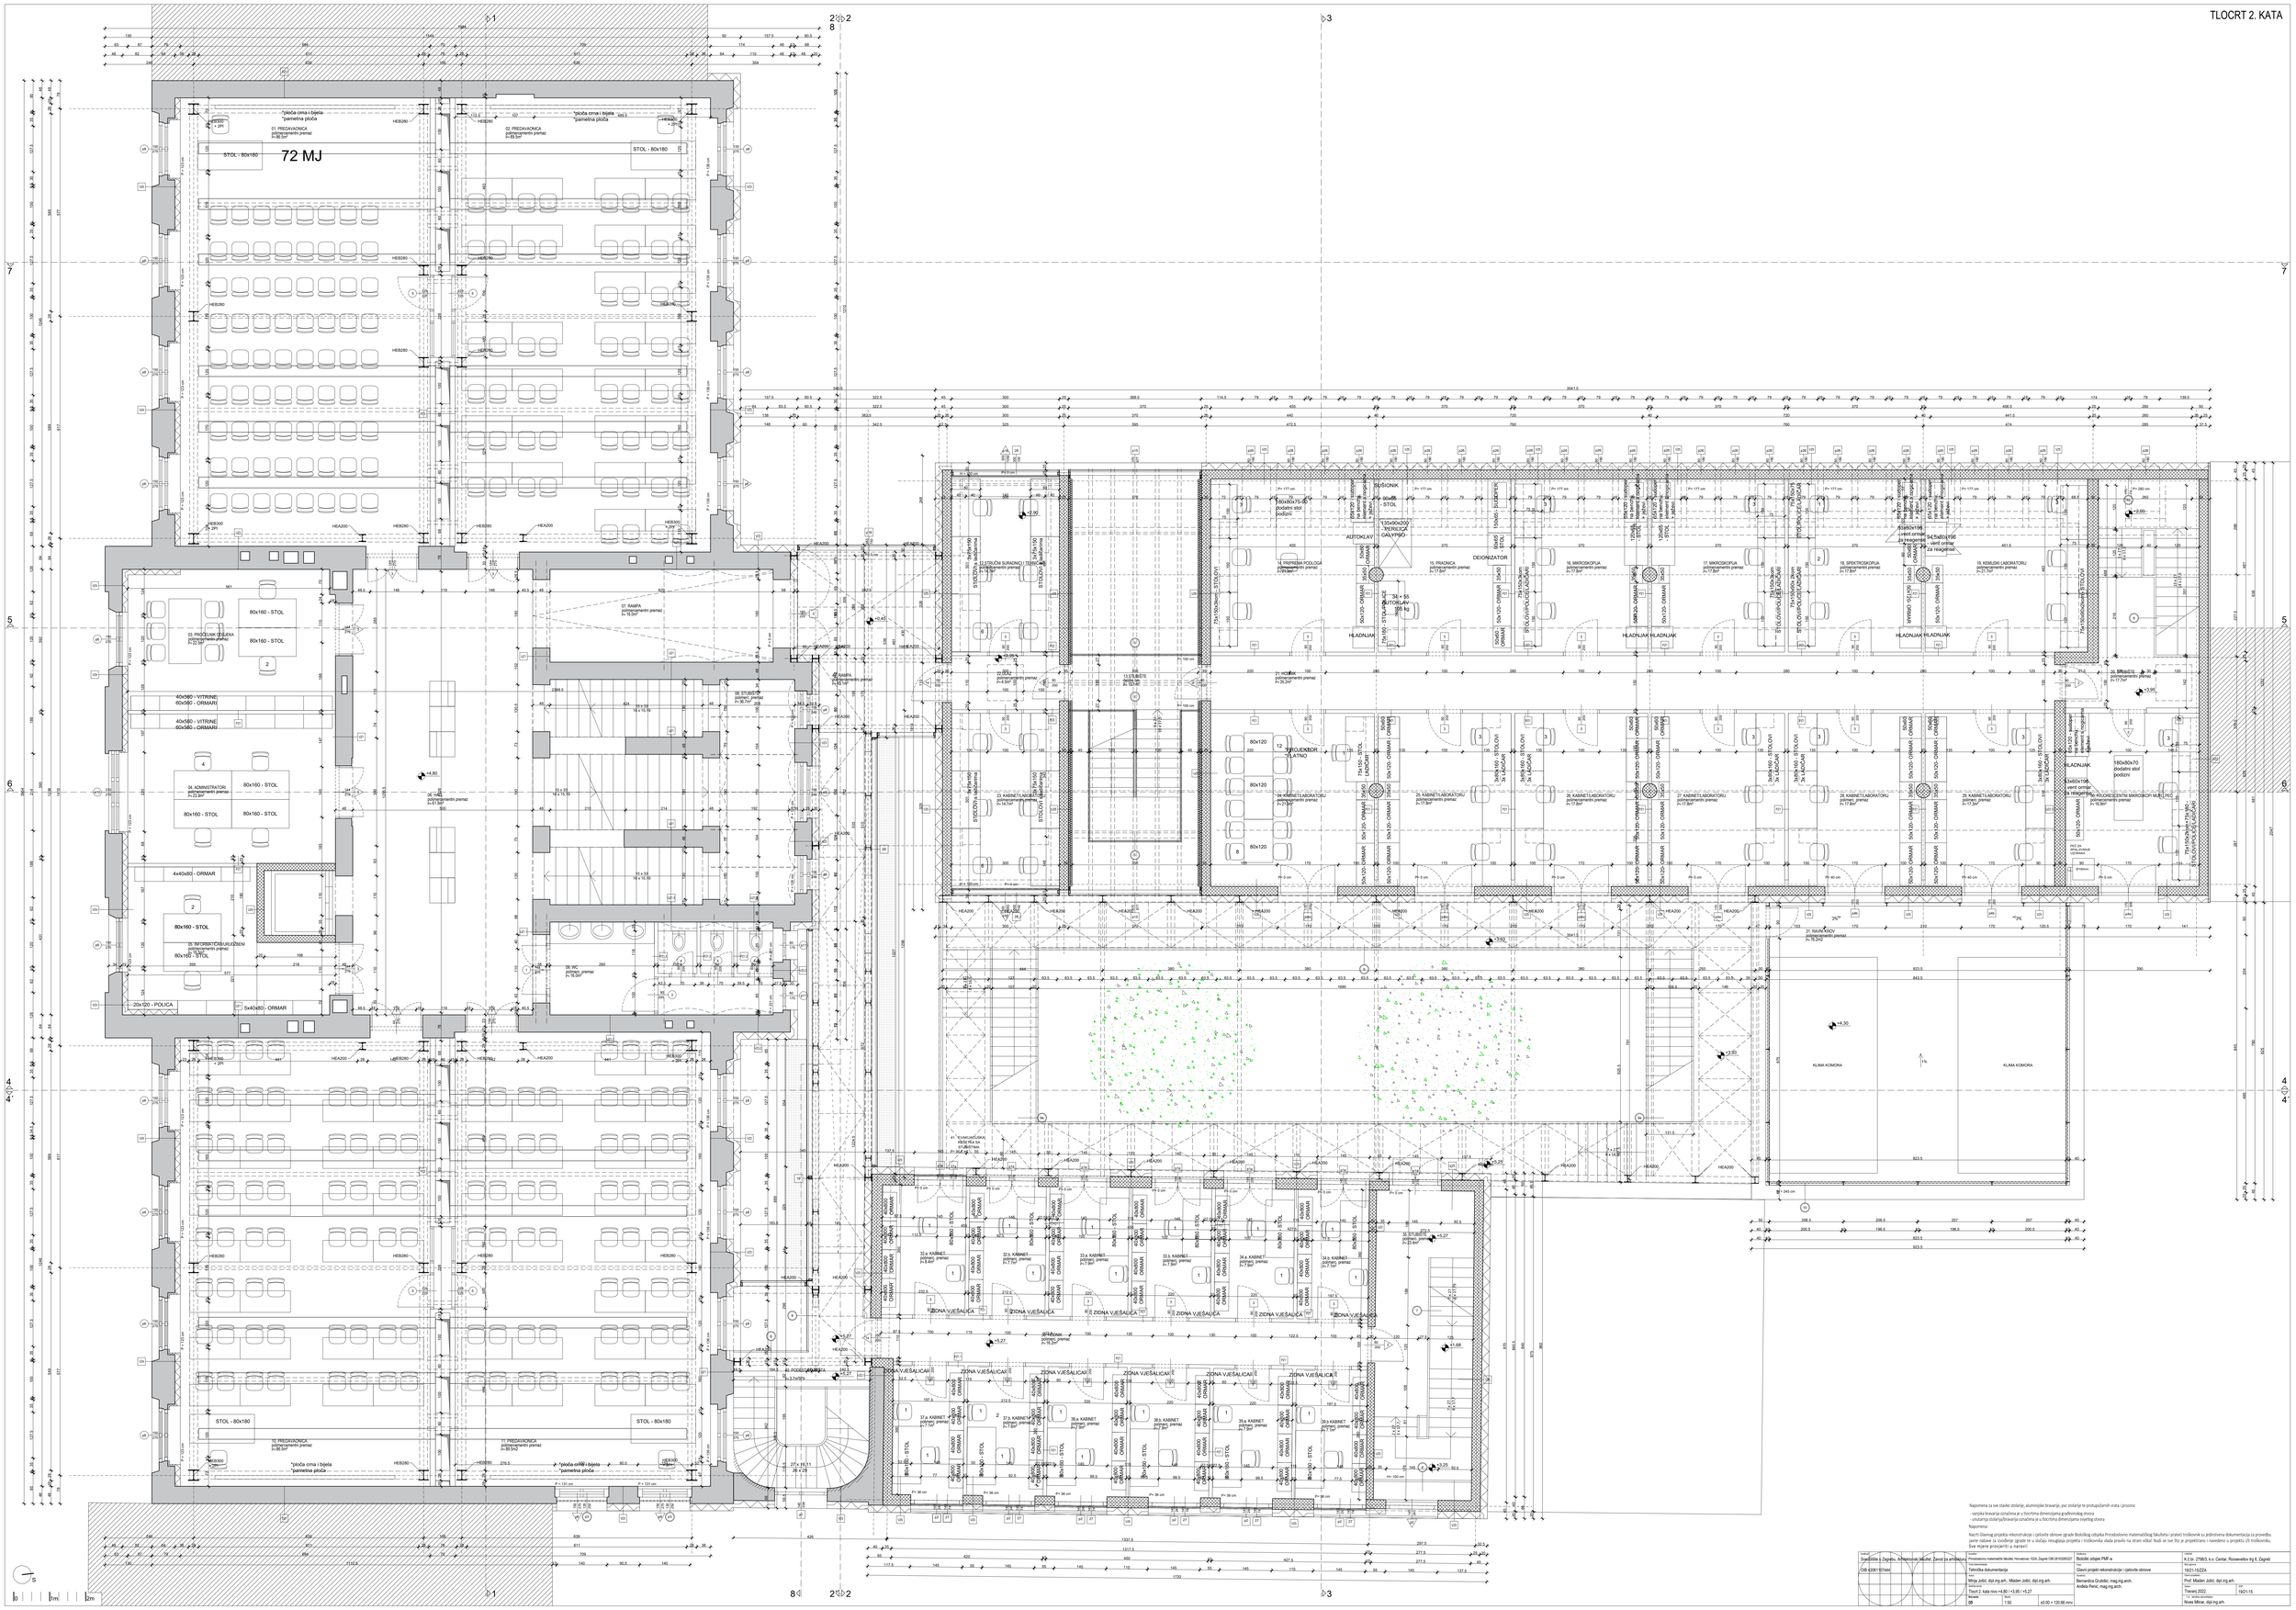

Napomena za sve stavke stolarije, aluminijske bravarije, pvc stolarije te protupožarnih vrata i prozora:
- verifikacija stolarije/bravarija iznaćena je u tlocrtima dimenzijama građevinskog otvora
- verifikacija stolarije/bravarija iznaćena je u tlocrtima dimenzijama svjetlog otvora

Napomena:
Nacrti Glavnog projekta rekonstrukcije i cjelovite obnove zgrade Biološkog odjeka Prirodoslovno matematičkog fakulteta i pratiti tročlovnik sa jedinstvena dokumentacija za provedbu javne nabave za izvođenje zgrade te u slučaju neslaganja projekta i tročlovnika vlada pravilo na strani višak. Nudi se sve čiz je projektirano i navedeno u projektu i/li tročlovniku. Sve mjere provjeriti u naravi!

Sveučilište u Zagrebu, Prirodoslovno matematički fakultet, Zagreb	Investitor: Prirodoslovno matematički fakultet, Horvatovac 102A, Zagreb OIB 28195225959	Naziv projekta: Biološki odjek PMF-a	Broj projekta: KJ.Ev.:278/63, k.o. Centar, Rosenwiltov trg 6, Zagreb
OIB 42951187444	Tehnička dokumentacija	Glavni projekt rekonstrukcije i cjelovite obnove	Oznaka projekta: 1921-15ZZA
	Mirja Jušić, dipl.ing.arh., Maden Jušić, dipl.ing.arh.	Suradnici: Bernardica Grubišić, mag.ing.arch. Anđela Perić, mag.ing.arch.	Glavni projektant: Prof. Maden Jušić, dipl.ing.arh.
	Broj iz Z. kata nivo +4.90 / +5.95 / +5.27		Datum izrade: Travanj 2022.
Mjerilo crtanja: 1:50	Mjerilo ispisa: 1:100	Datum: 05	Broj nacrta: 1
Nivo: 2. KATA	Naziv nacrta: TLOCRT 2. KATA	Ovlaštena osoba: Nives Mihar, dipl.ing.arh.	

TLOCRT 3. KATA/TLOCRT KROVIŠTA

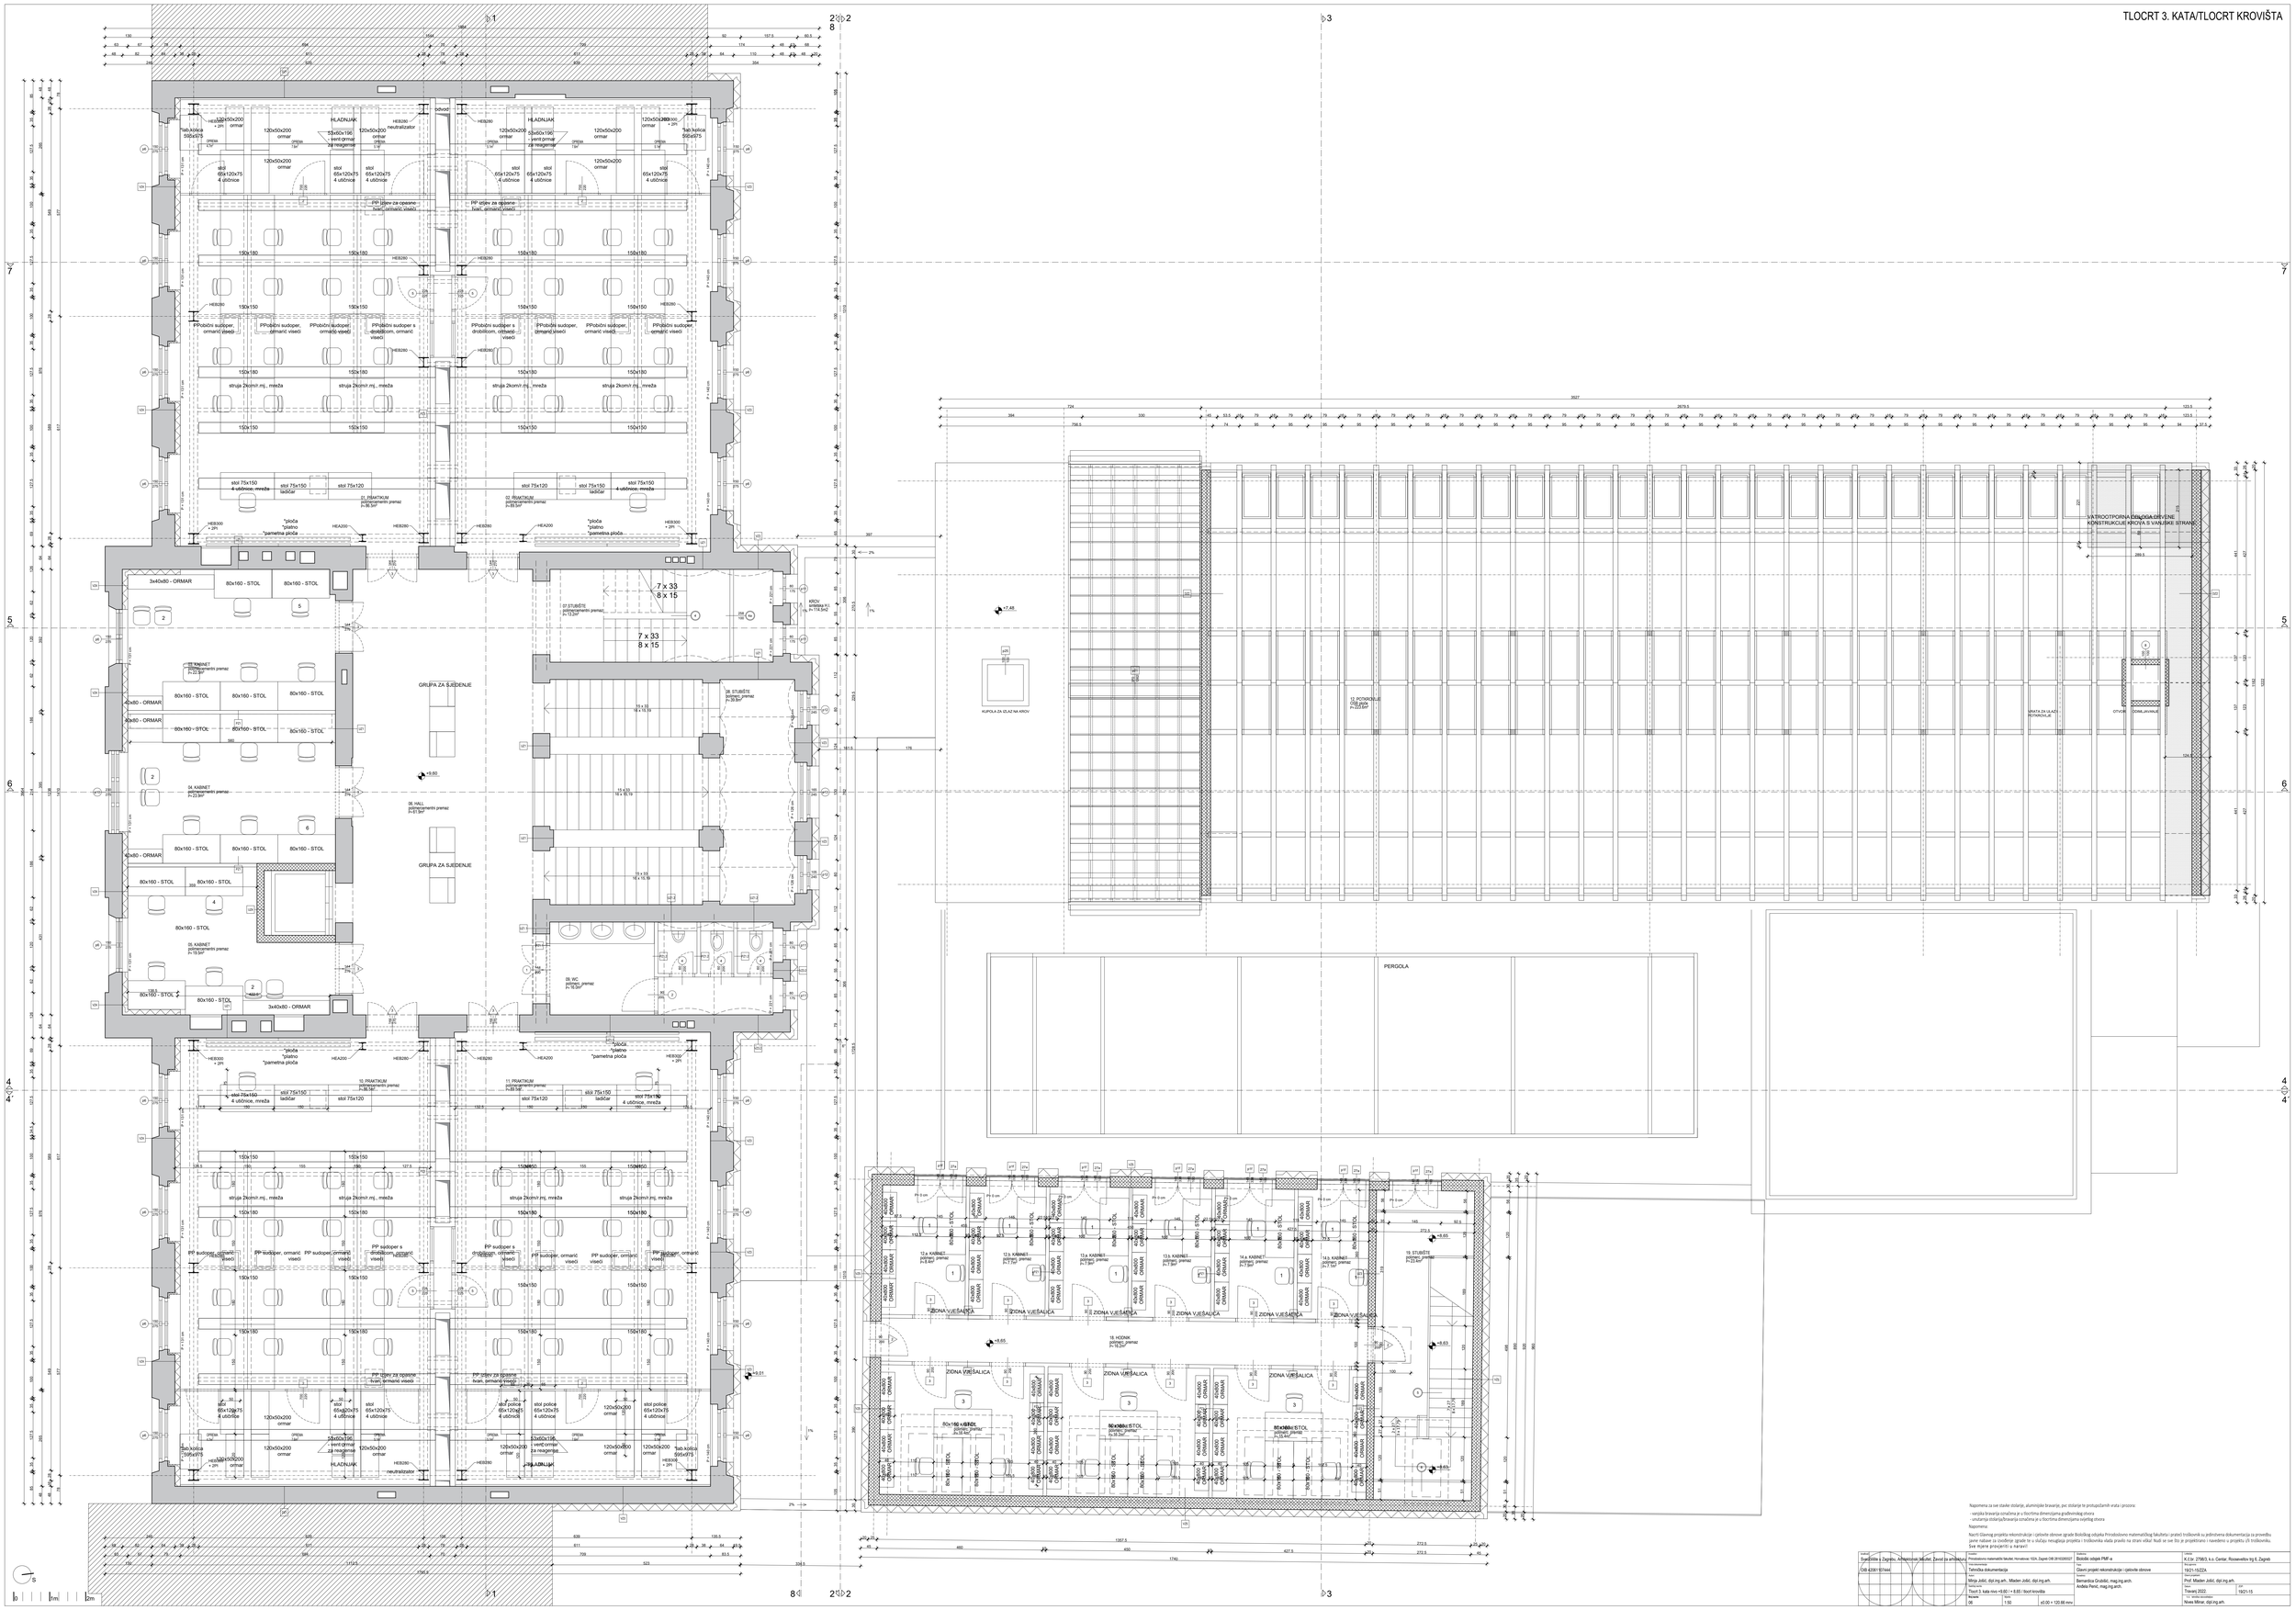

Napomena za sve stavke stolarije, aluminijske bravarije, pvc stolarije te protupožarnih vrata i prozora:
- varijska bravarija izrađena je u tlocrtnoj dimenziji gradevinskog otvora
- unutarnja stolarija/bravarija izrađena je u tlocrtnoj dimenziji svjetlog otvora

Napomena:
Nacrti Glavnog projekta rekonstrukcije i cjelovite obnove zgrade Biološkog odsjeka Prirodoslovno matematičkog fakulteta i pratiti troškovnik su jedinstvena dokumentacija za provedbu javne nabave za izvođenje zgrade te u slučaju neslaganja projekta i troškovnika vlada pravilo na strani višak. Nadi se sve štete je projektirano i navedeno u projektu i/ili troškovniku. Sve mjere provjeriti u naravi.

Sveučilište u Zagrebu, Prirodoslovno matematički fakultet, Zavod za arhitekturu OIB:42951187444	Naziv: Biološki odsjek PMF-a	Mjerilo: M.2.br. 278/63, k.o. Centar, Rosenovlov trg 6, Zagreb	
	Sadržaj: Tehnička dokumentacija	Glavni projekt rekonstrukcije i cjelovite obnove	1921-15ZZA
	Autori: Mirja Jušić, dipl.ing.arh., Matten Jušić, dipl.ing.arh. Suradnici: Bernardica Grubišić, mag.ing.arch. Andela Perić, mag.ing.arch.	Voditelj projekta: Prof. Matten Jušić, dipl.ing.arh.	
	Broj crteža: Tlocrt 3. kata /kos +0.50 / + 8.65 / tlocrt krovišta Mj.: 05 1:50	Datum: Travanj 2022. Suradnik: Nives Mihar, dipl.ing.arh.	Broj izvornika: 1921-15

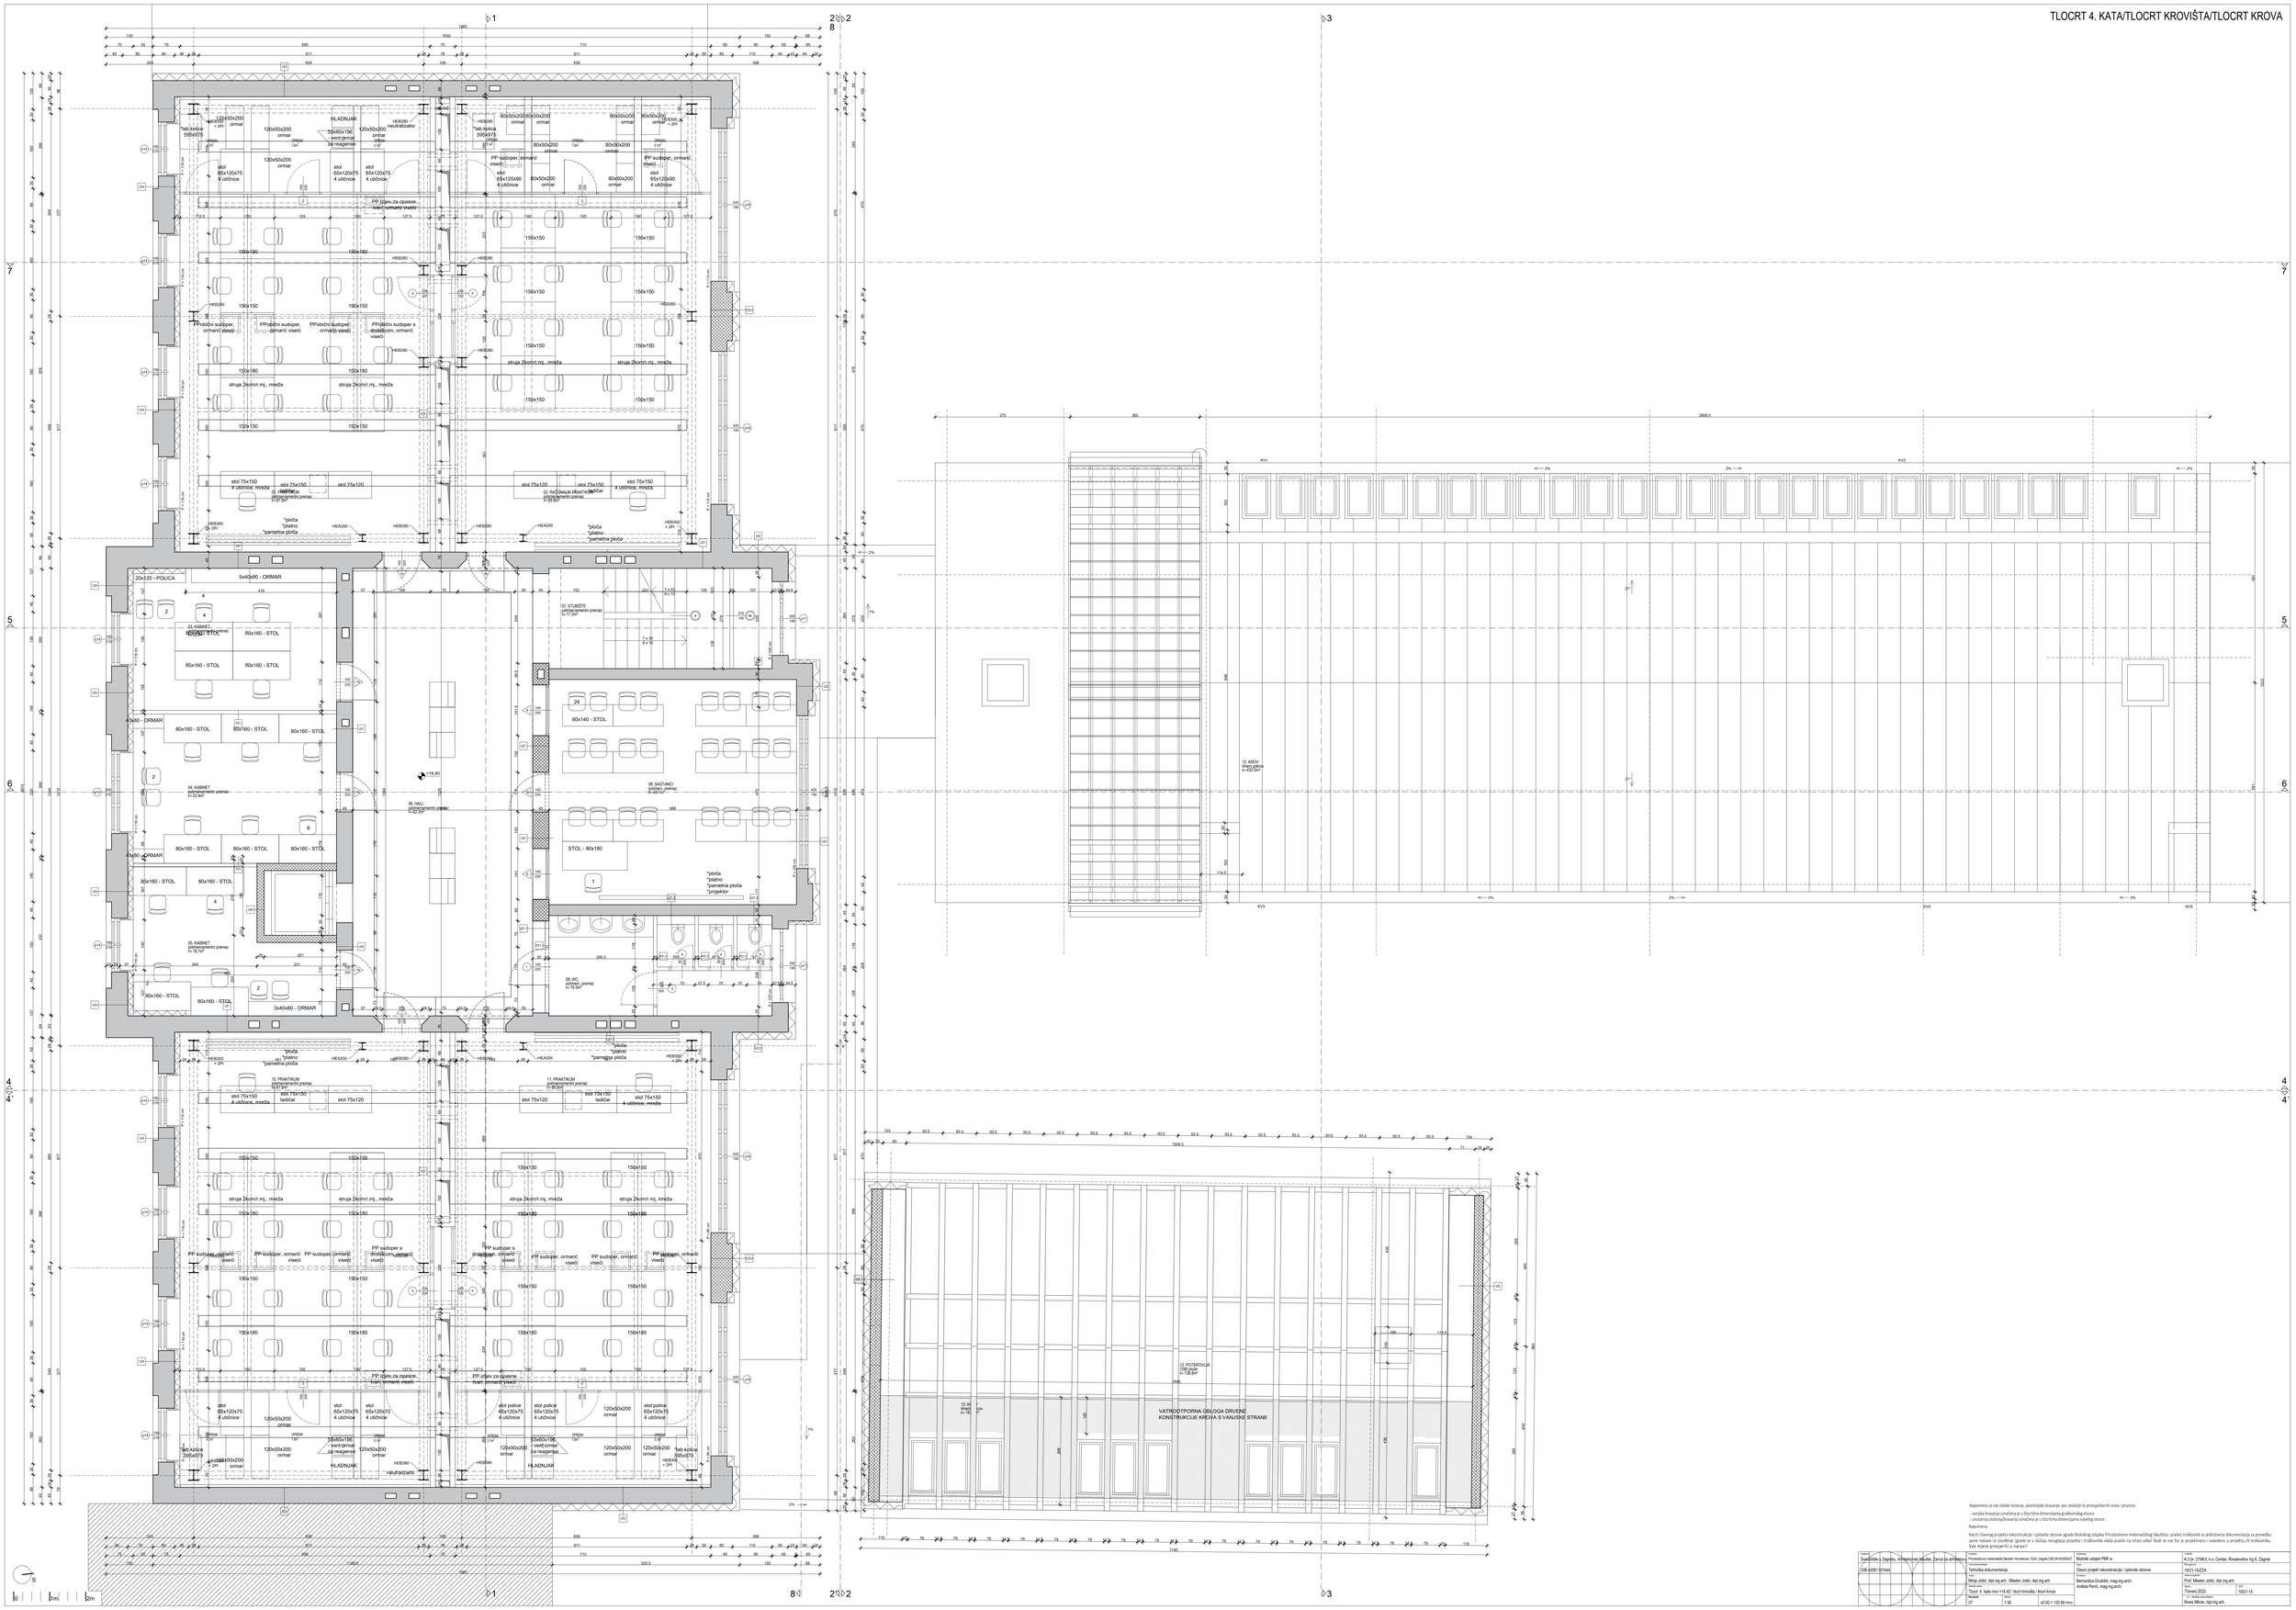

Napomena za sve stavke stolarije, aluminijske brave/rolete, pvc stolarije te protupožarnih vrata i prozora:
- varijanta bravarija označena je s tipičnim dimenzijama pojedinačnog otvora
- ucrtanja stolarija/bravarija označena je s tipičnim dimenzijama svjetlog otvora

Napomena:
Nacrti Glavnog projekta rekonstrukcije i cjelovite obnove zgrade Biološkog odjeka Prirodoslovno matematičkog fakulteta i pratiti troškovnik su jedinstvena dokumentacija za provedbu jave nabave za izvođenje zgrade te u slučaju neusklađa projekta i troškovnika vlada pravilo na strani vlož. Rušiti se smi što je projektirano i naneseno u projektu (i troškovniku. Sve mjere provjeriti u naravi!

Investitor: Sveučilište u Zagrebu, Prirodoslovno matematički fakultet, Zavod za arhitekturu	Lokacija: Prirodoslovno matematički fakultet, Horvatovac 102A, Zagreb	Glavnog inž.: Biološki odjek PMF-a	Izvođač: K.O.br. 275803, k.n. Centar, Rosevelttov trg 6, Zagreb
OIB 42661157446	Vrsta dokumentacije: Tehnička dokumentacija	Vrsta: Glavni projekt rekonstrukcije i cjelovite obnove	Broj mape: 19/21-15/22A
	Glavni projektant: Mirja Jokić, dipl.ing.arh., Mladen Jokić, dipl.ing.arh.	Suradnici: Bernardica Grubišić, mag.ing.arch. Anđela Perić, mag.ing.arch.	Glavni inženjer: Prof. Mladen Jokić, dipl.ing.arh.
	Naziv: Tlocrt 4. kata/ crte +14.40 / tlocrt krovišta / tlocrt krova		Datum: Travanj 2022.	Broj: 19/21-15
	Mjerilo: 07	Broj: 1:50	dd.00 x 120.66 mmv	Ime datoteke/crteža: Nives Mihar, dipl.ing.arh.